


D:\14086_Bistand_detaljregulering_Moseter-toppen\4-Prod\FB7_Hafjell_sklantegg_Moseter-toppen\TEGL_ay_c.dwg

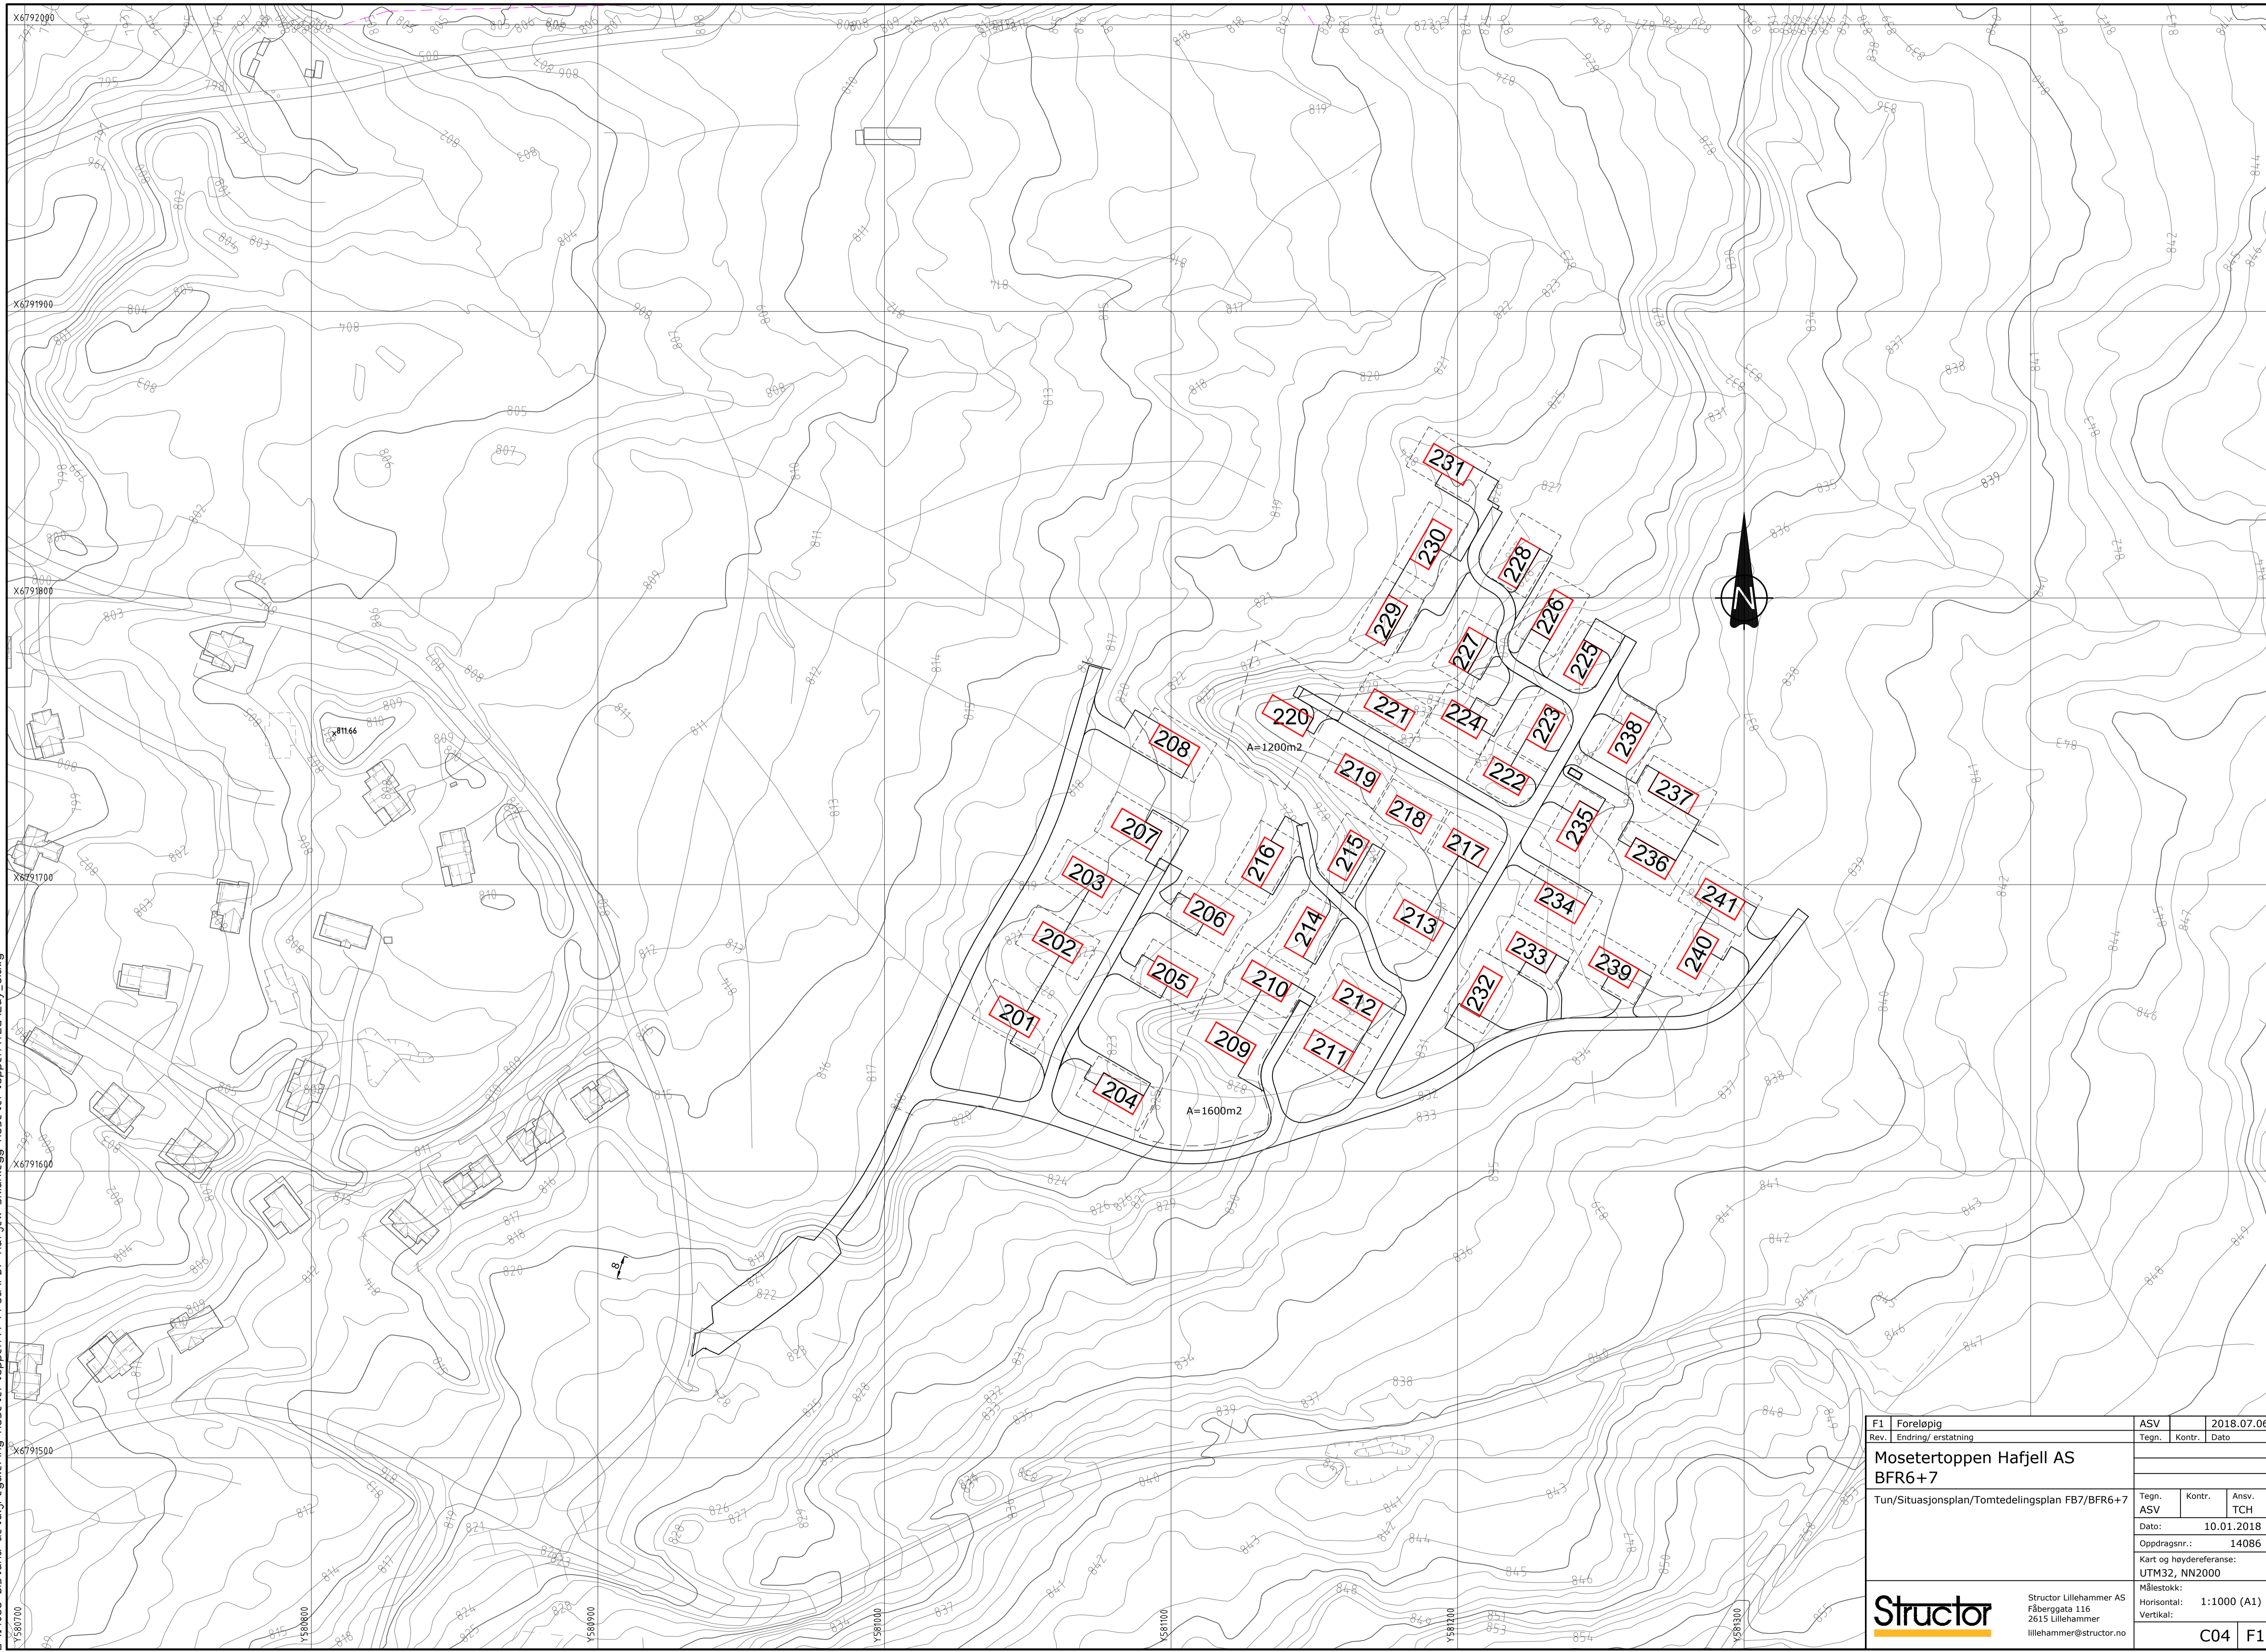

F1	Foreløpig	ASV	2018.07.06
Rev.	Endring/ erstatning	Tegn.	Kontr.
Moseter-toppen Hafjell AS			
BFR6+7			
Tun/Situasjonsplan/Tomtedelingsplan FB7/BFR6+7		Tegn.	Ansv.
		ASV	TCH
		Dato:	10.01.2018
		Oppdragsnr.:	14086
		Kart og høydereferanse:	UTM32, NN2000
		Målestokk:	1:1000 (A1)
		Horizontal:	
		Vertikal:	
Structor		Structor Lillehammer AS	C04 F1
		Fåberggata 116	
		2615 Lillehammer	
		lillehammer@structor.no	